




Viadukt Querschnitt M 1:1

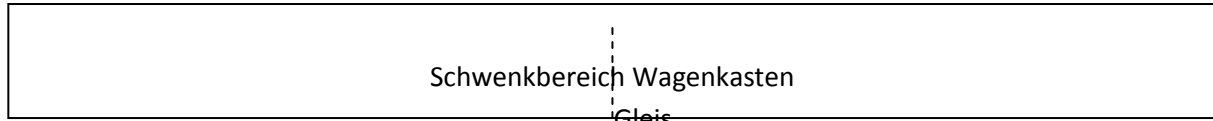


45mm

R 204

R 216

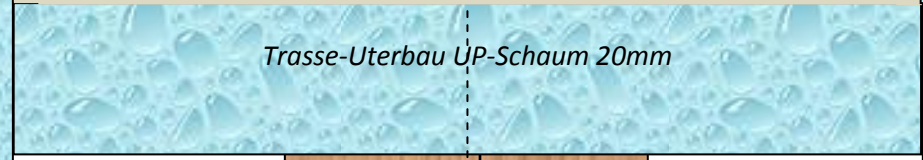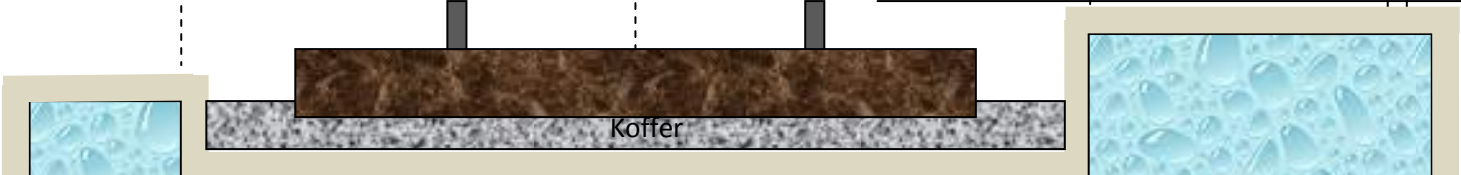

Seitenverkleidung

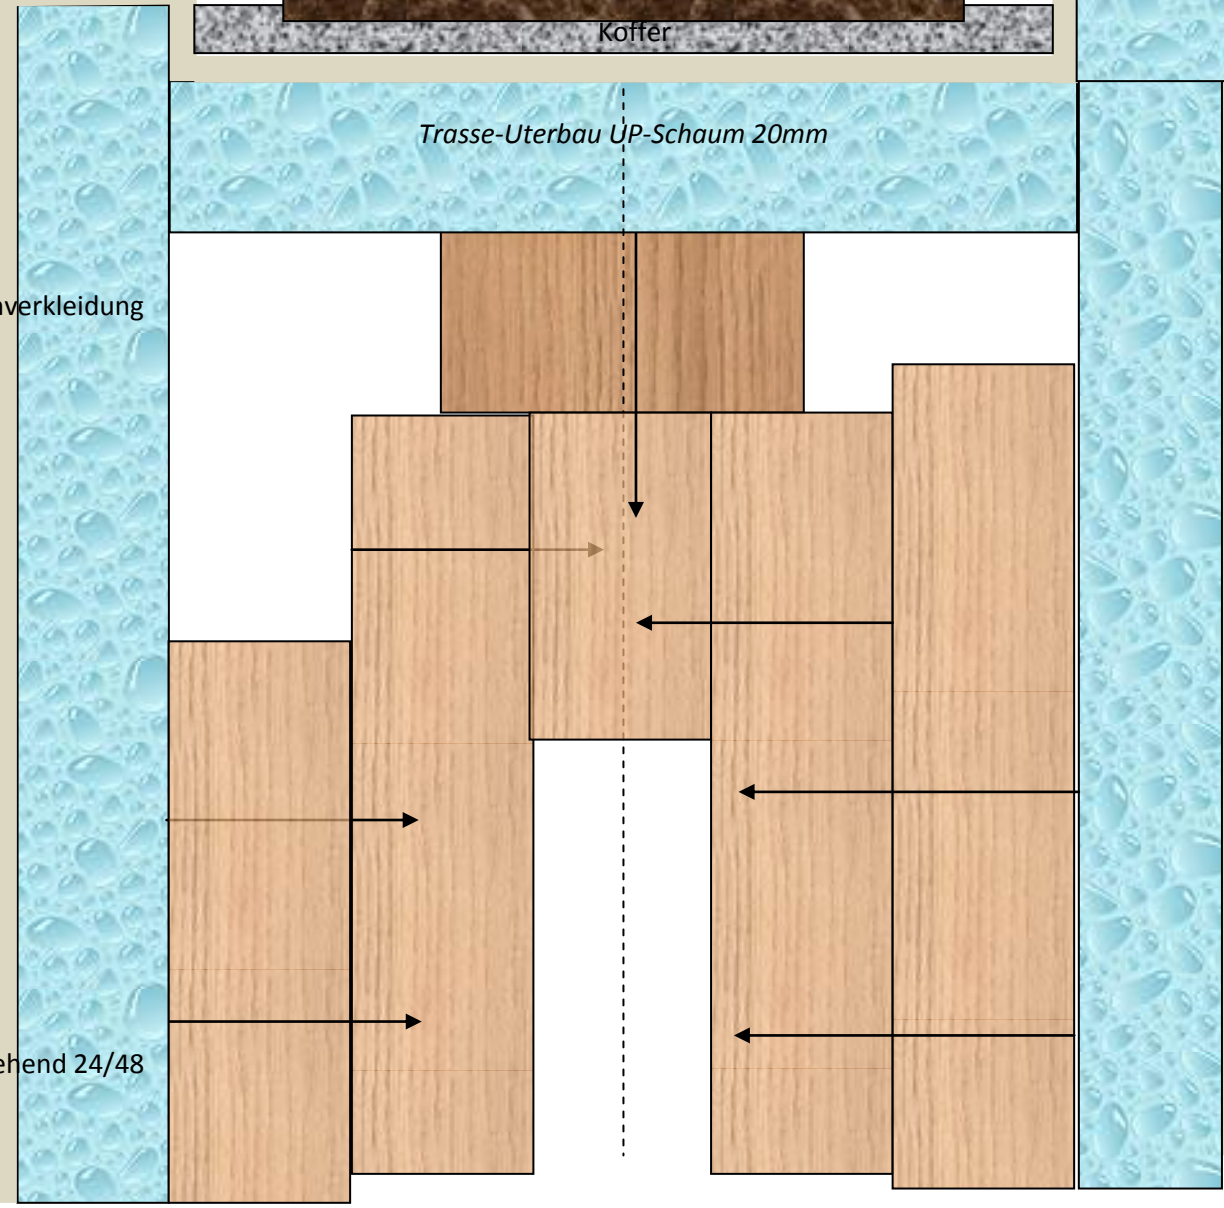

Schnitt Pfeiler

Dachlatte stehend 24/48

Huk, 8.2011